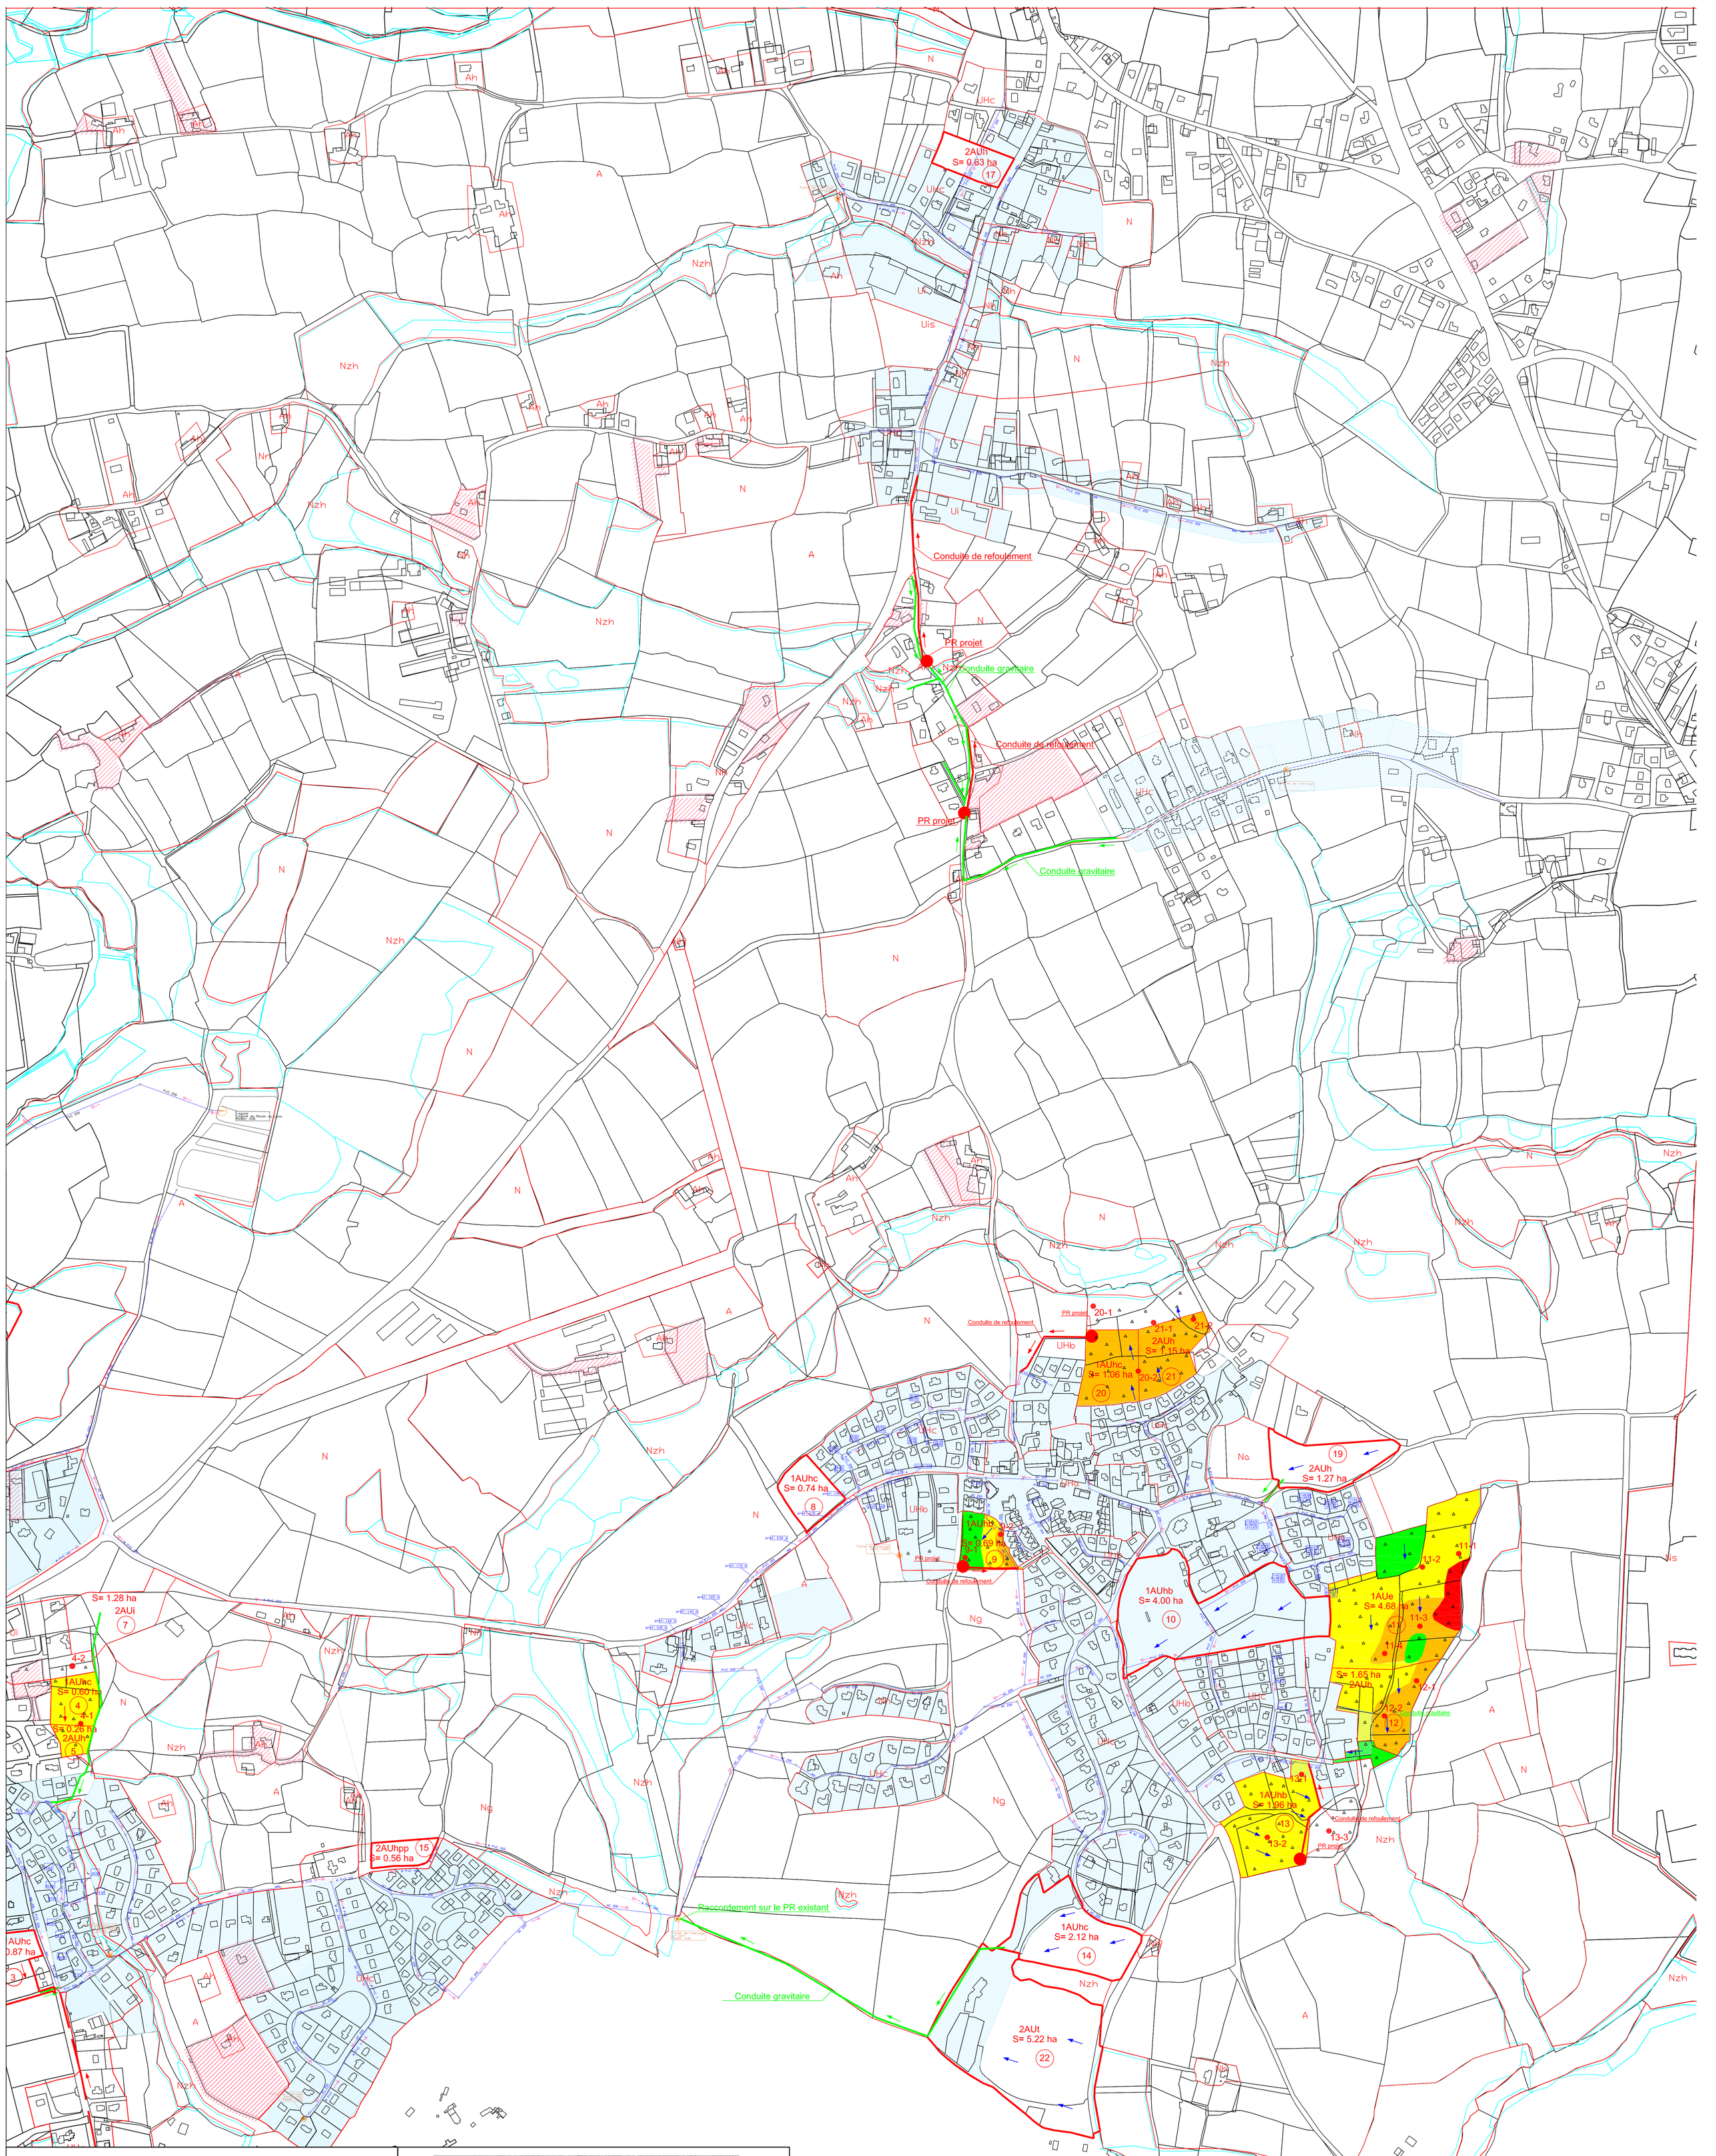

Maître d'ouvrage:

Syndicat Intercommunal de

Clohars-Fouesnant

Maître d'oeuvre:

egis eau

Agence de Nantes
7, rue de la Kaléidine
Parc de Nantes
44231 NANTES CEDEX
Tél : 02 51 86 04 40
Fax : 02 51 86 04 50

Zonage Eaux Usées de la commune de

Clohars-Fouesnant

Indice	Date	Description	Etabli	Vérifié	Approuvé
B	28/09/2014	Modification zonage PLU	DJ	AR	-
A	16/12/2013	Fond plan cadastre_ Nivellement IGN69 _ Projection L93 CC47	DJ	AR	-

PLAN DE ZONAGE
DES EAUX USEES
Plan Est

Echelle:	Format:	Numéro du plan:1	Phase	Type	Numéro	Indice
1/3000	91/x1000		-	-	LBP31661A	A

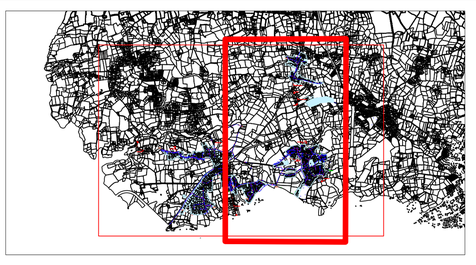

Plan d'assemblage

LEGENDE :

: Réseaux d'eaux usées projetés refoulement

: Réseaux d'eaux usées projetés gravitaires

: Réseaux d'eaux usées existants

Ø200 : Diamètre des collecteurs d'eaux usées

:Zone raccordée assainissent collectif

:Parcelle en ANC "non acceptable"

:Sondage pédologique

9-1 :Test d'infiltration N° 9-1

Aptitude des sols

:Bonne

:Moyenne

:Médiocre

:Inapte